
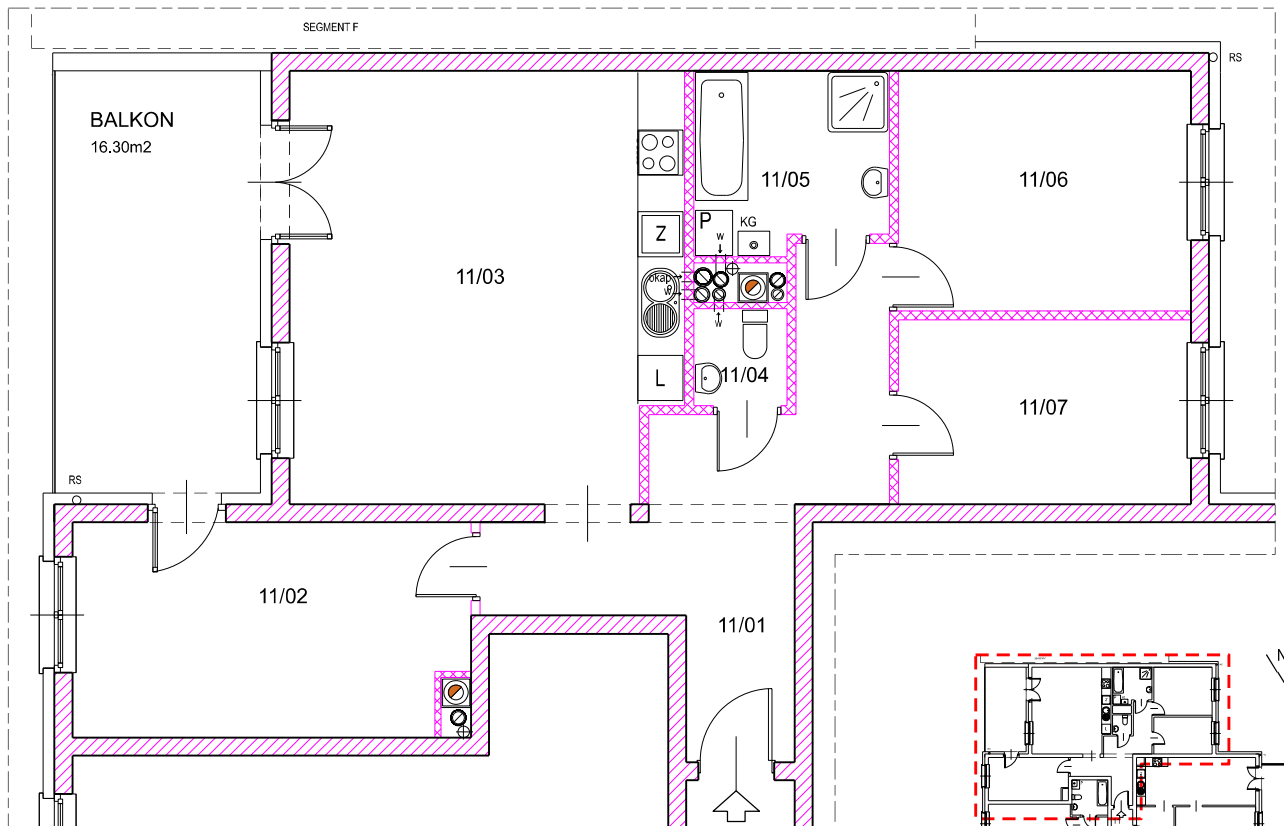
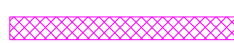


KARTA MIESZKANIA - 11

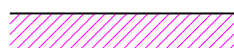

 ŚCIANY DZIAŁOWE
SZACHTY INSTALACYJNE
 ŚCIANY NOŚNE


UWAGA:

WYSOKOŚĆ POMIESZCZEŃ - 2,75 m (± 2 cm)

OBMIAR POMIESZCZEŃ W STANIE WYKOŃCZONYM (Z TYNKAMI)

POWIERZCHNIA UŻYTKOWA LOKALI OBLICZONA JEST W OPARCIU
O ROZPORZĄDZENIE MINISTRA ROZWOJU Z DNIA 11.09.2020 R.
W SPRAWIE SZCZEGÓŁOWEGO ZAKRESU I FORMY PROJEKTU BUDOWLANEGO
ORAZ UWZGLĘDNIENIU NORMY PN-ISO 9836:1997

WYMIARY PODANO W CENTYMETRACH [cm]

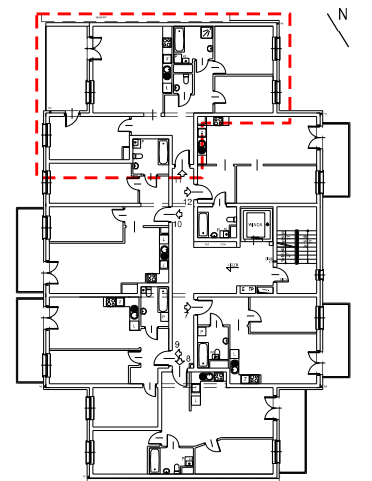

LOKALIZACJA MIESZKANIA
NA KONDYGNACJI

ZESTAWIENIE POWIERZCHNI

11.01	PRZEDPOKÓJ	14,72
11.02	POKÓJ	14,49
11.03	POKÓJ Z ANEKSEM KUCHENNYM	29,11
11.04	WC	1,59
11.05	ŁAZIENKA	5,89
11.06	POKÓJ	12,27
11.07	POKÓJ	9,33
	RAZEM POWIERZCHNIA UŻYTKOWA	87,40

BALKON - POW. 16,30 m2

UDZIAŁ - 0,017

Nazwa projektu / opracowania:

INWENTARYZACJA BUDOWLANA
BUDYNKU MIESZKALNEGO, WIELORODZINNEGO
APARTAMENTY SŁONECZNE - SEGMENT "G1"

Adres obiektu:

UL. KLIMONTOWSKA
DZIAŁKI NR: 4858/9

Opracowanie:

mgr inż. arch. Tomasz Moskalewicz
nr upr. 32/04/SLOKK/II

Podpis:

Tytuł rysunku:

SZKIC POMIARU LOKALU

Kondygnacja:

1 PIĘTRO

Data:

09.2022 r.

Stadium:

INWENT.

Skala:

1:100

Nr lokalu:

11